
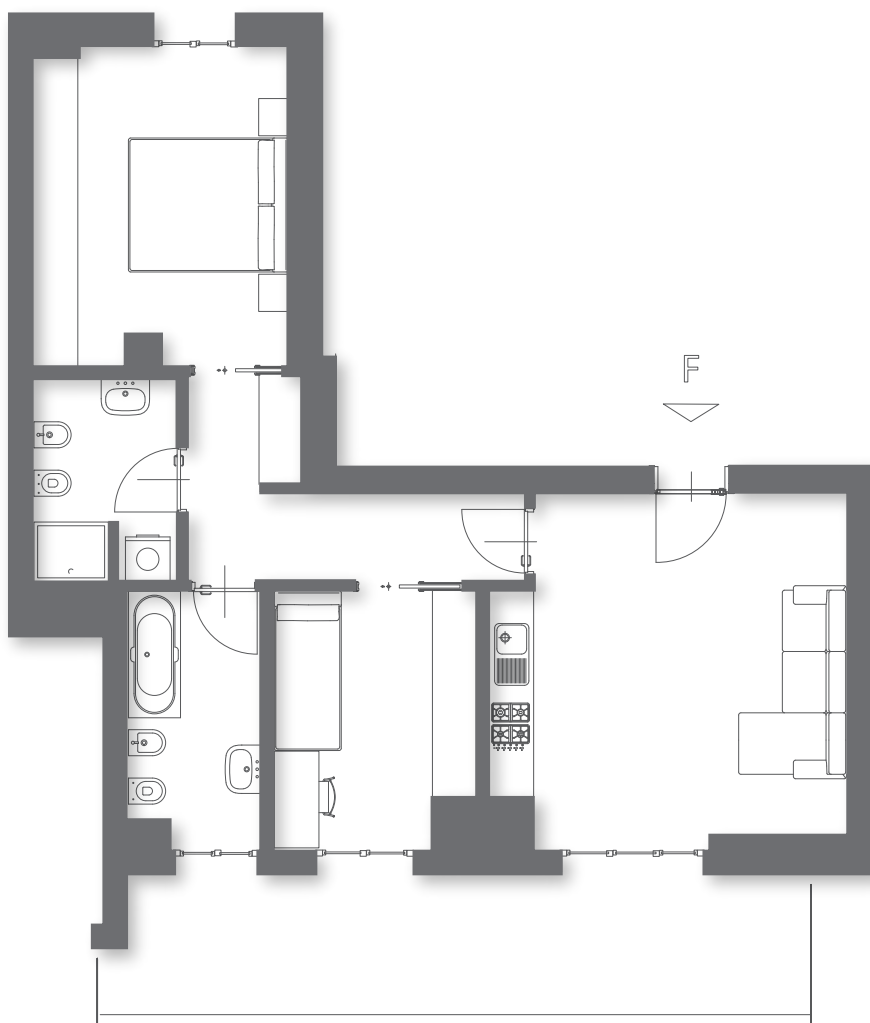


Piani 4.5.6

Appartamento **F**

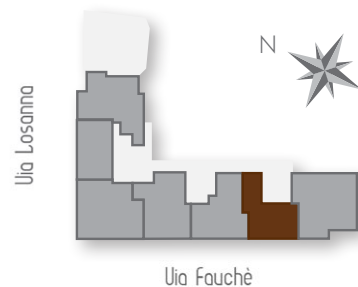

(Scheda a carattere informativo. Non costituisce elemento contrattuale)

scala 1:100

Residenza Castelvetro



I M M O B I L I D I P R E G I O

ernestomeda

CONTRACT DIVISION

Losanna 20

La bellezza di una cucina Ernestomeda
non è un privilegio.

LA CUCINA DI CAPITOLATO
mod. Emetrica

TIPO P



Finitura laccato opaco su ante, gole e zoccoli
Piano sp. 3 cm e alzata H 30 cm in quarzo F1
Faretti sotto-pensile con LED light
Miscelatore **GESI** cromato
Lavello **FRANKE** inox on-top
Kit Elettrodomestici **REX Electrolux**

APPARTAMENTI

4F - 5F - 6F - 7E